


Zaawansowanie graficzne postępu robót

OBIEKT PG-1

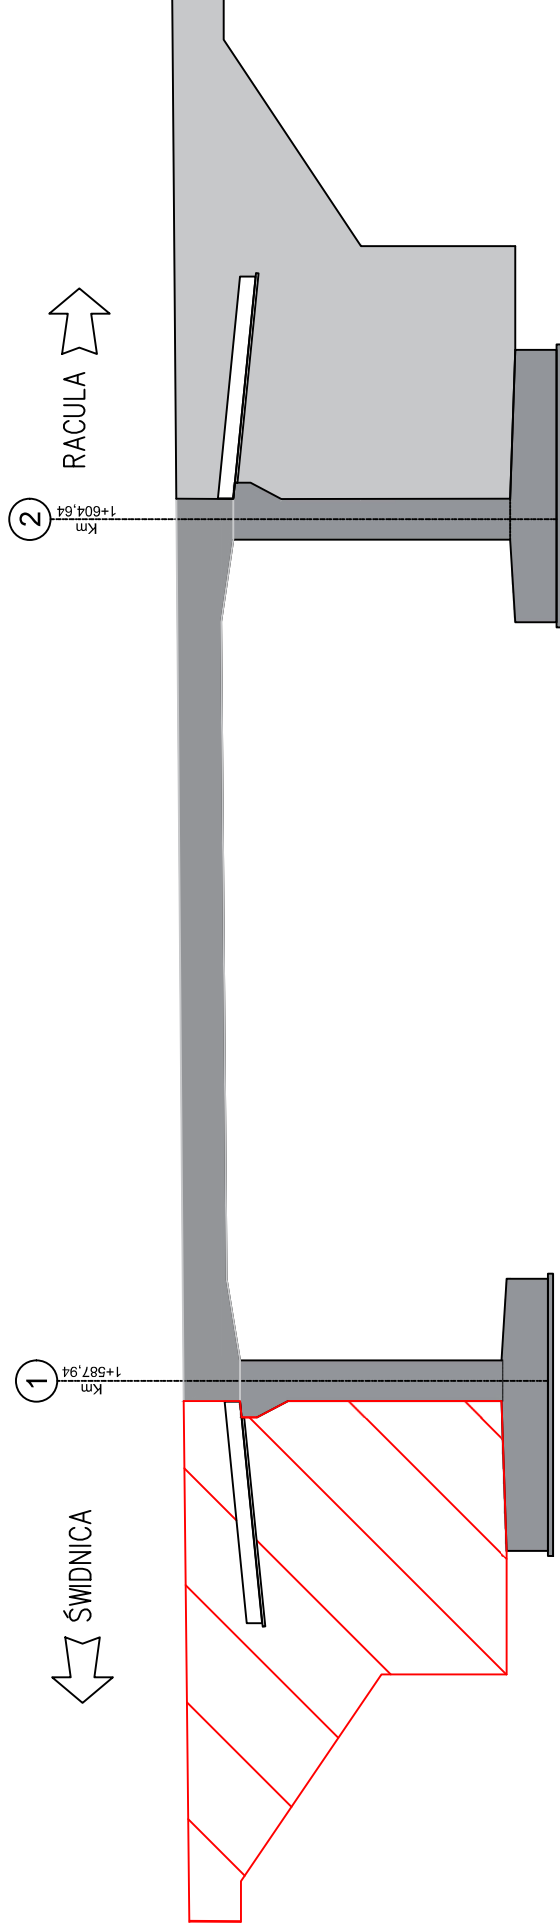

Legenda:

-  Roboty planowane – zbrojenie, desk. i betonowanie skrzydeł podpory w osi nr 1
-  Roboty wykonane – betonowanie skrzydeł podpory w osi nr 2