


OBIEKT PG-4

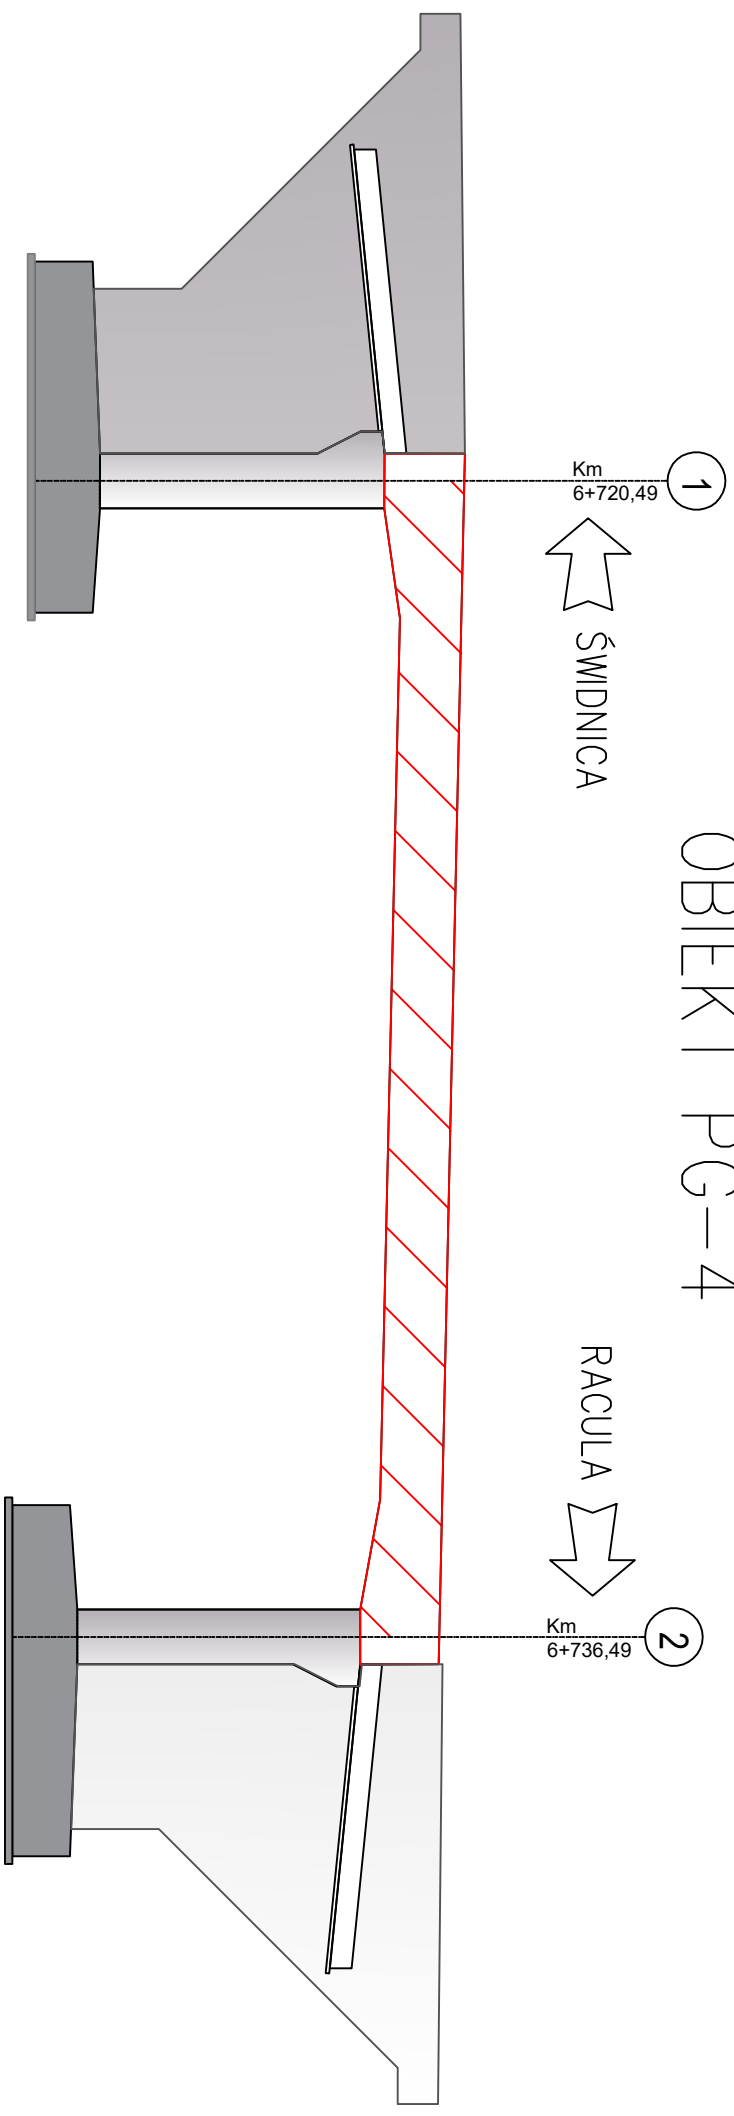

Legenda:



Roboty planowane – zbrojenie i betonowanie ustroju nośnego



Roboty wykonane – zbrojenie, deskowanie i betonowanie ścian w osi nr 2