


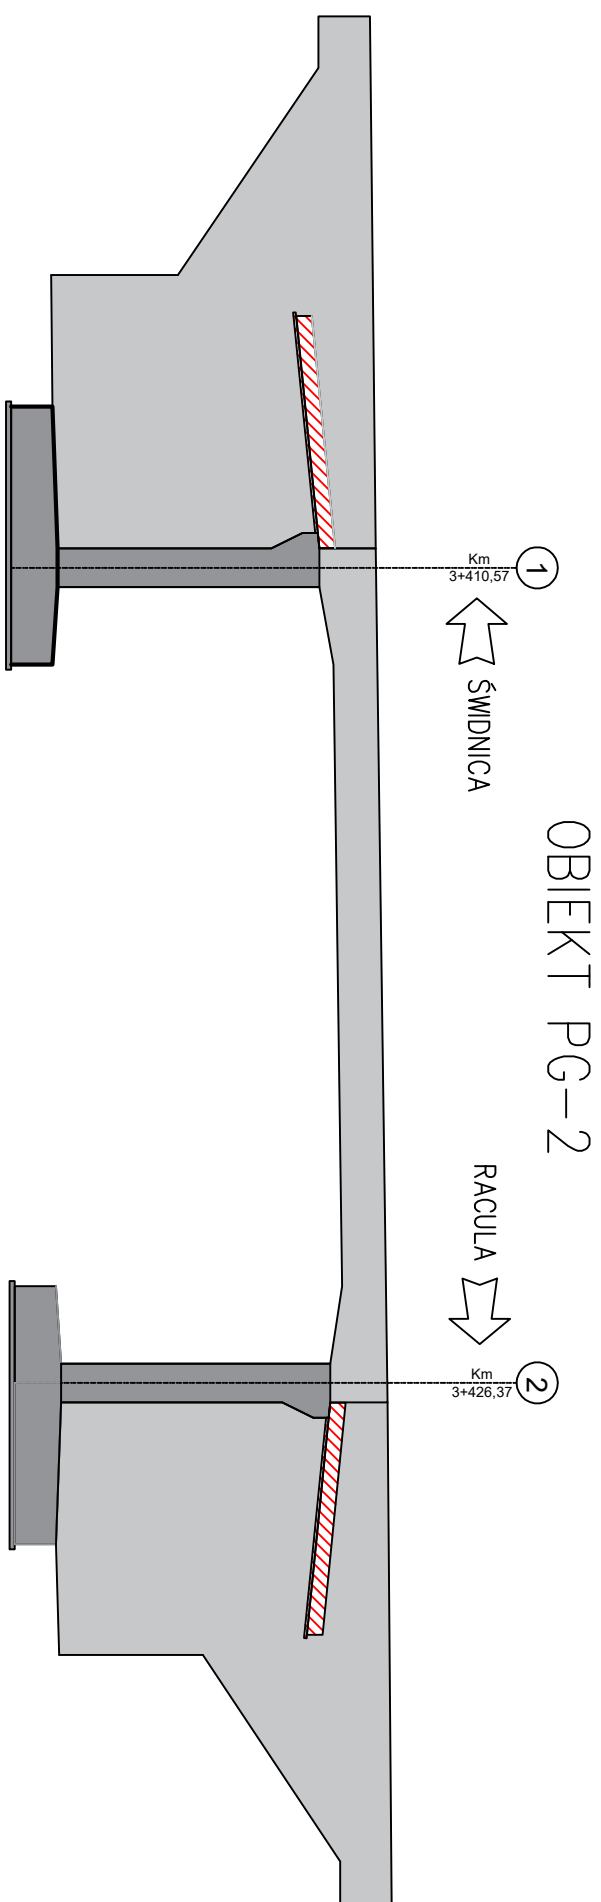

Legenda:

 Roboty planowane – wykonywanie zasypek za ścianami, stożków oraz izolacji z papy pod kapami, beton podkładowy pod płytami przejściowymi, zbrojenie i betonowanie płyt przejściowych

 Roboty wykonane – betonowanie skrzydeł w osi nr 2
wykonywanie izolacji "na zimno"