


OBIEKT PG-4

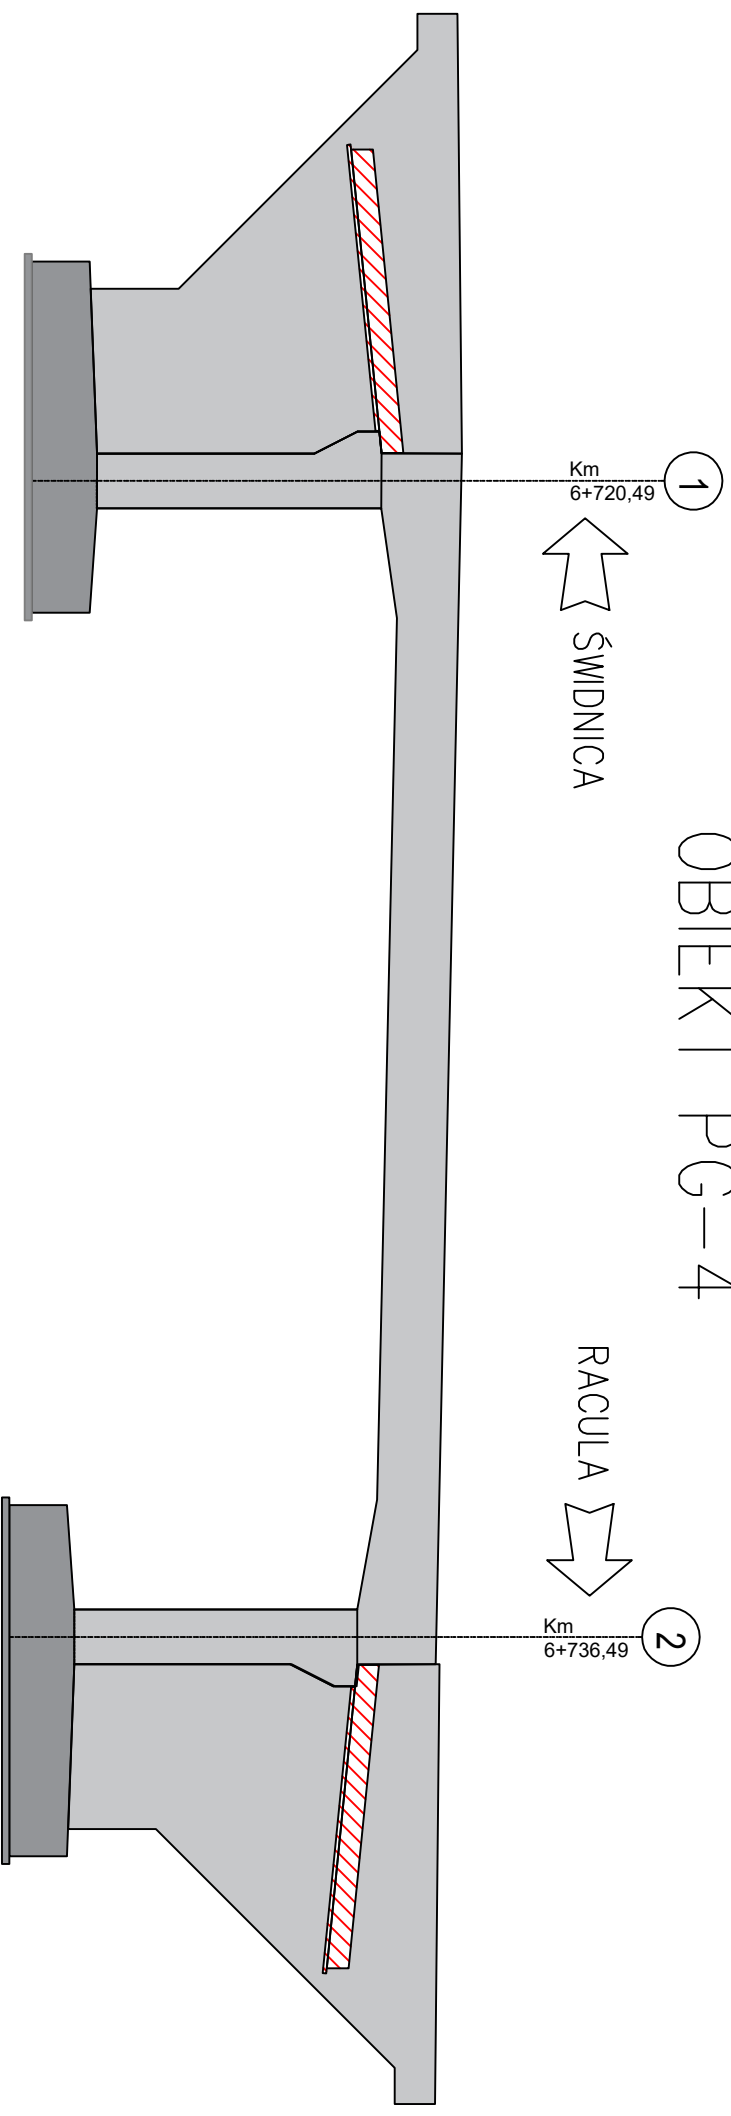

Legenda:



Roboty planowane – wykonanie zasypek za ścianami, stożków oraz izolacji z papy pod kapami



Roboty wykonane – zbrojenie, deskowanie i betonowanie ustroju nośnego wykonania izolacji "na zimno"