


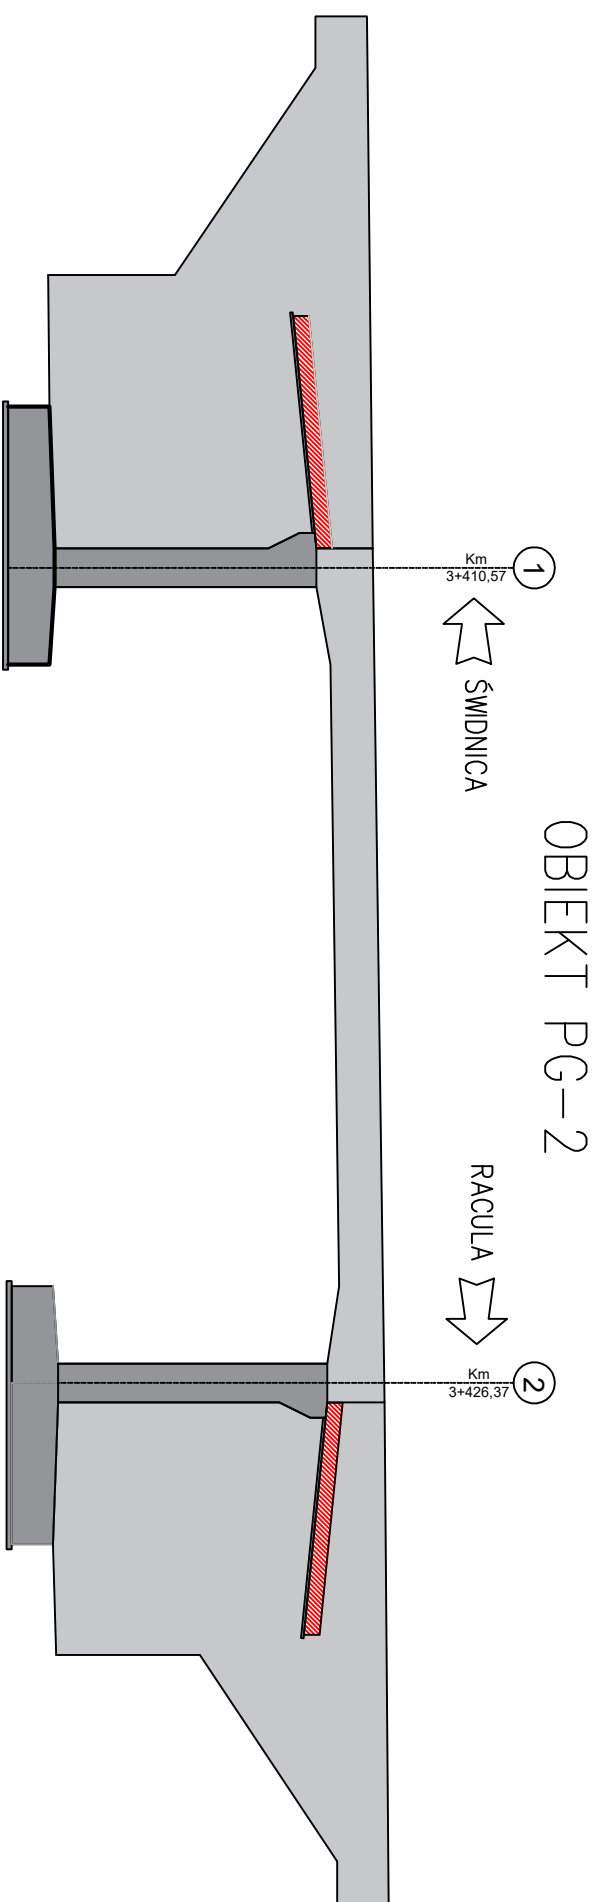

Legenda:

 Roboty planowane – zbrojenie i betonowanie płyt przejściowych, izolacja z papy na płytach przejściowych
ułożenie krawężników na ustroju nośnym, zbrojenie i betonowanie kap chodnikowych, wykonanie desek gzymosowych

 Roboty wykonane – wykonanie zasypek za ścianami i stożków, wykonanie izolacji na zimno
wykonanie izolacji z papy pod kapami chodnikowymi, wykonanie betonu podkładowego pod płyty przejściowe