


Zaawansowanie graficzne postępu robót

OBIEKT PG-1

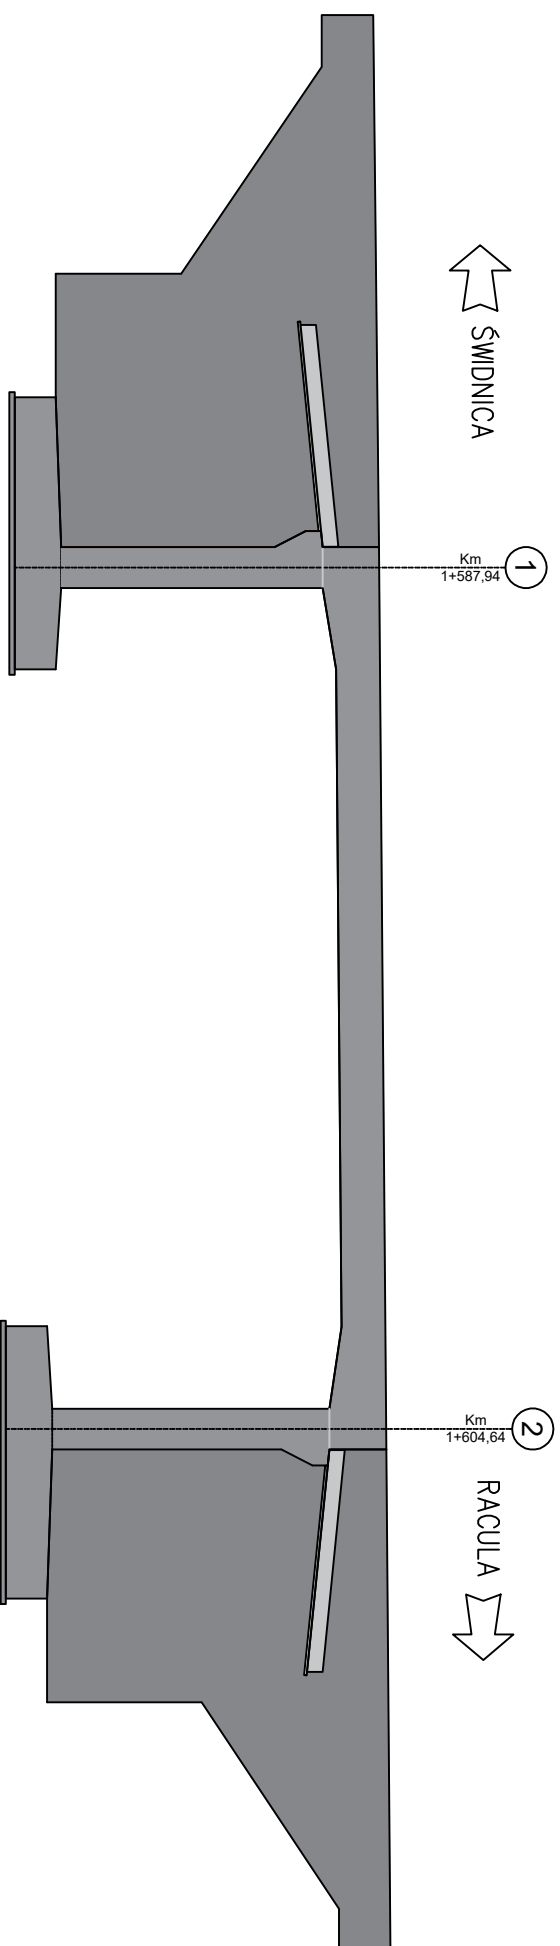

Legenda:

 Roboty planowane – ułożenie krawężników na ustroju nośnym, wykonanie desek gzymosowych, zbrojenie i betonowanie kap chodnikowych na ustroju nośnym

 Roboty wykonane – izolacja z pappy pod kapami chodnikowymi i na płytach przejściowych