


OBIEKT PG-2

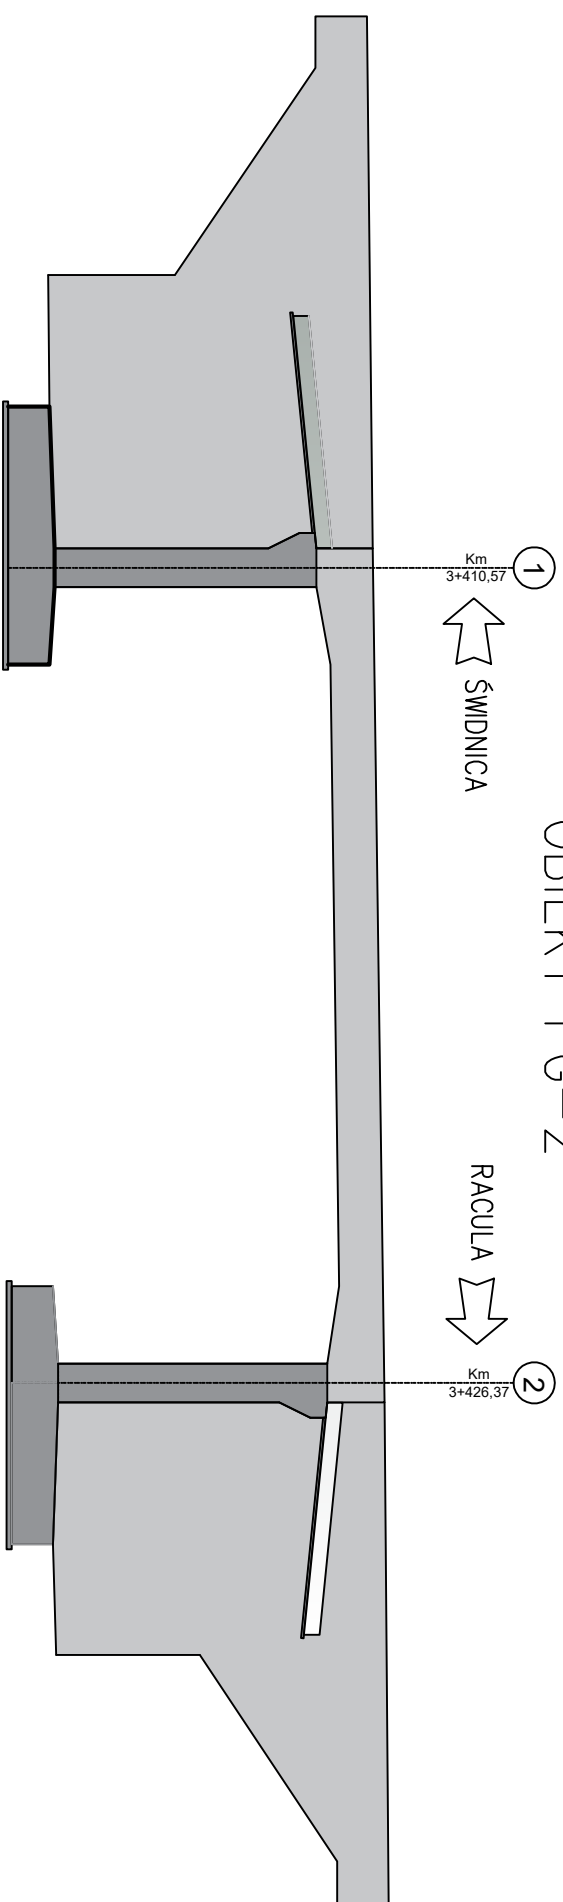

Legenda:



Roboty planowane – izolacja z papy na ustroju nośnym, asfalt lany, wykonanie schodów skarpowych



Roboty wykonane – zbrojenie i betonowanie płyt przejściowych, izolacja z papy na płytach przejściowych
ułożenie krawężników kamiennych, zbrojenie i betonowanie kap chodnikowych, montaż desek gzymosowych