


OBIEKT PG-4

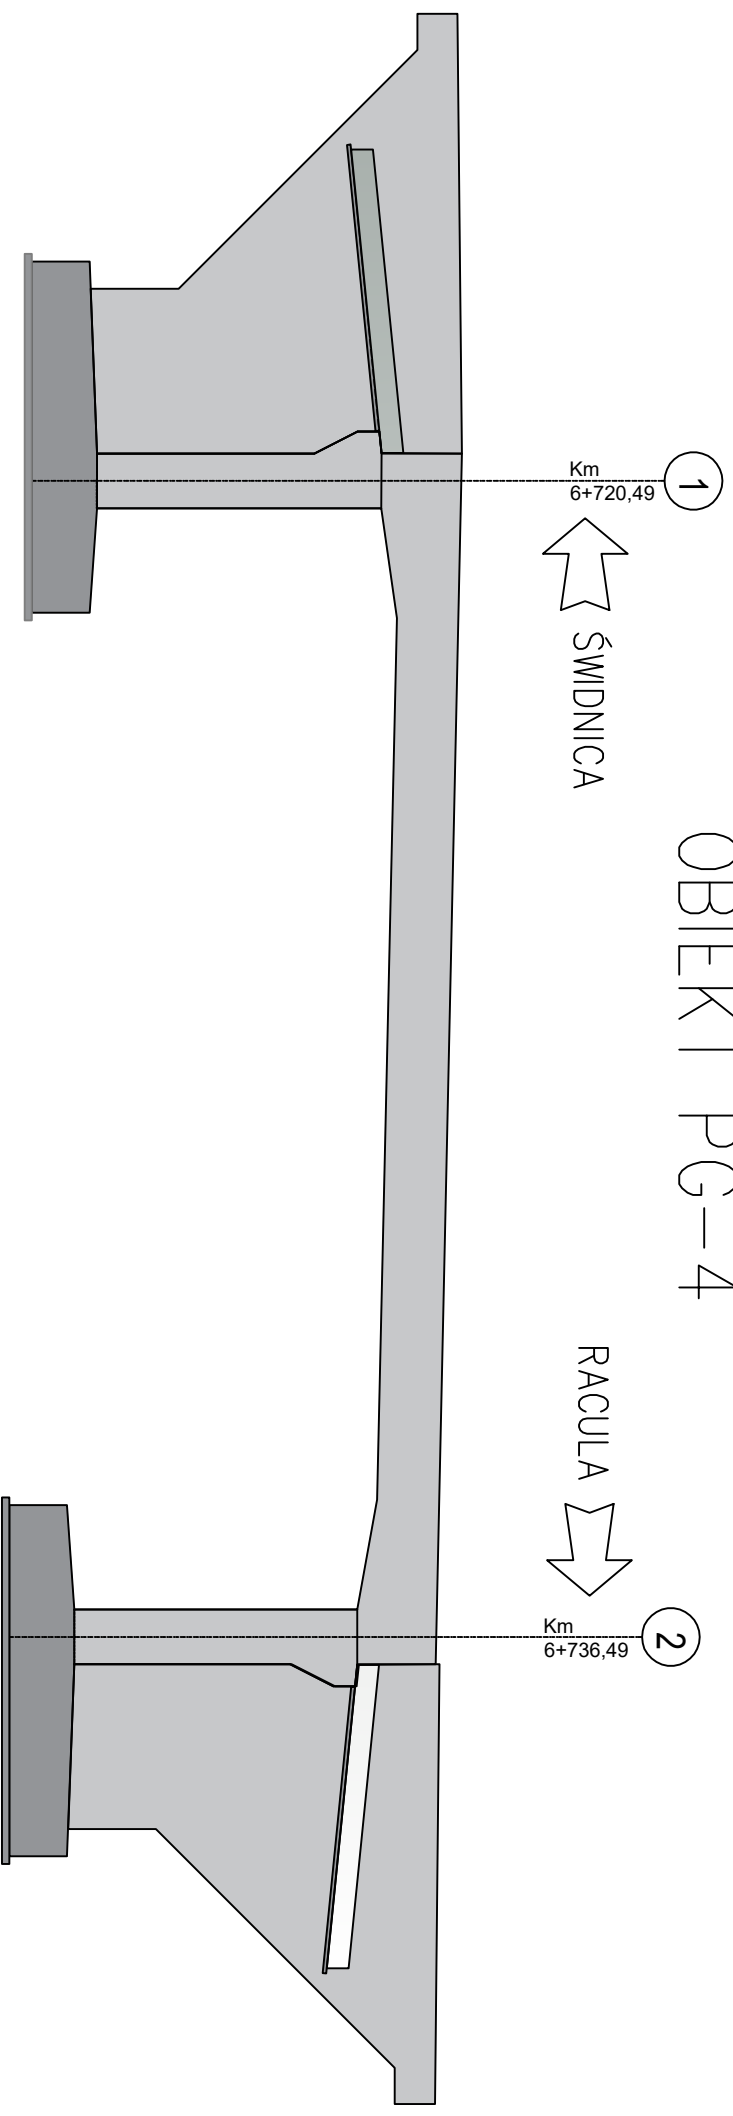

Legenda:

 Roboty planowane – izolacja z papy na ustroju nośnym, asfalt lany wykonanie schodów skarpowych

 Roboty wykonane – zbrojenie i betonowanie płyt przejściowych ułożenie krawężników kamiennych, zbrojenie i betonowanie kap chodnikowych, montaż desek gzymosowych