


OBIEKT PG-2

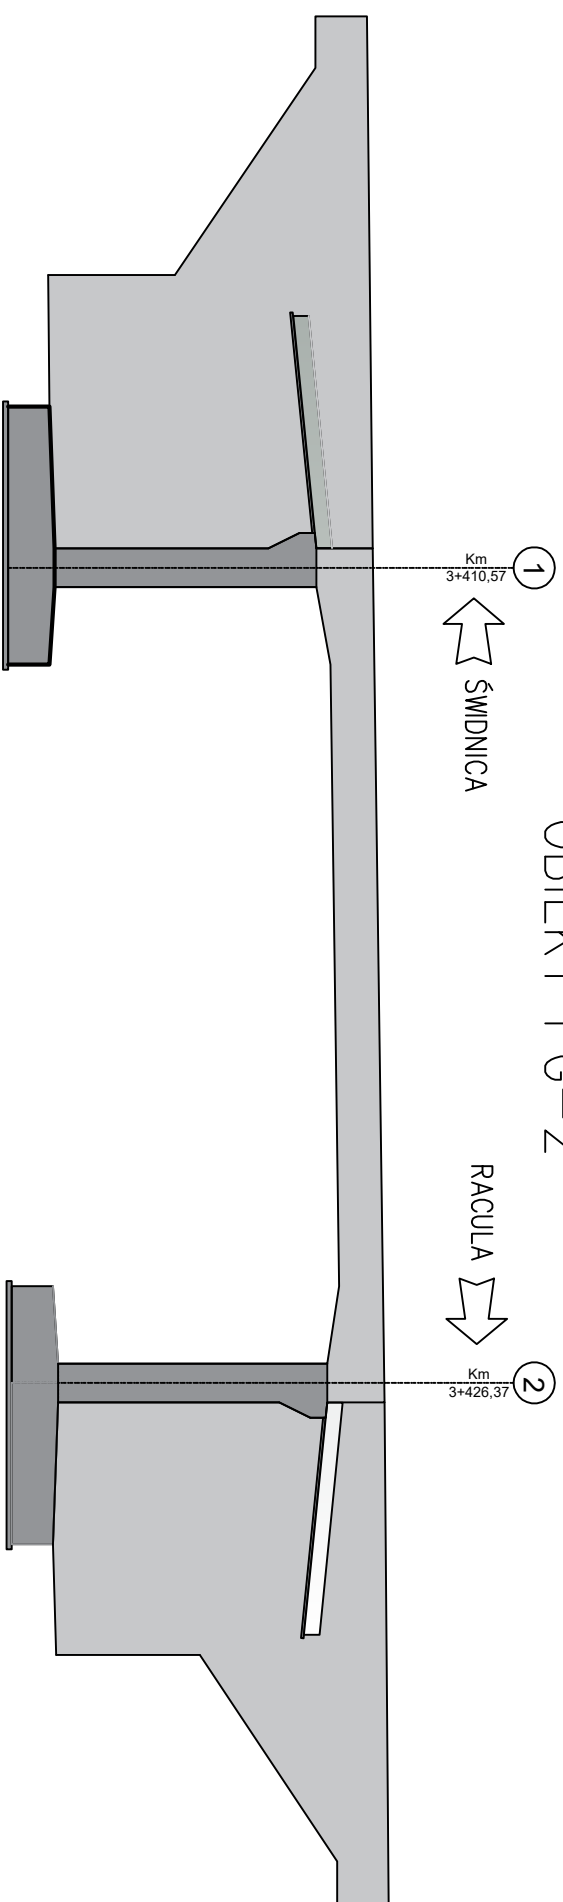

Legenda:



Roboty planowane – izolacionawierzchnia na kapach (ostatnia warstwa), repery, barierę ochronne, uciąglenie nawierzchni



Roboty wykonane – izolacja z papy na ustroju nośnym, wykonanie schodów skarpowych izolacionawierzchnia na kapach (2 warstwy)