


OBIEKT PG-4

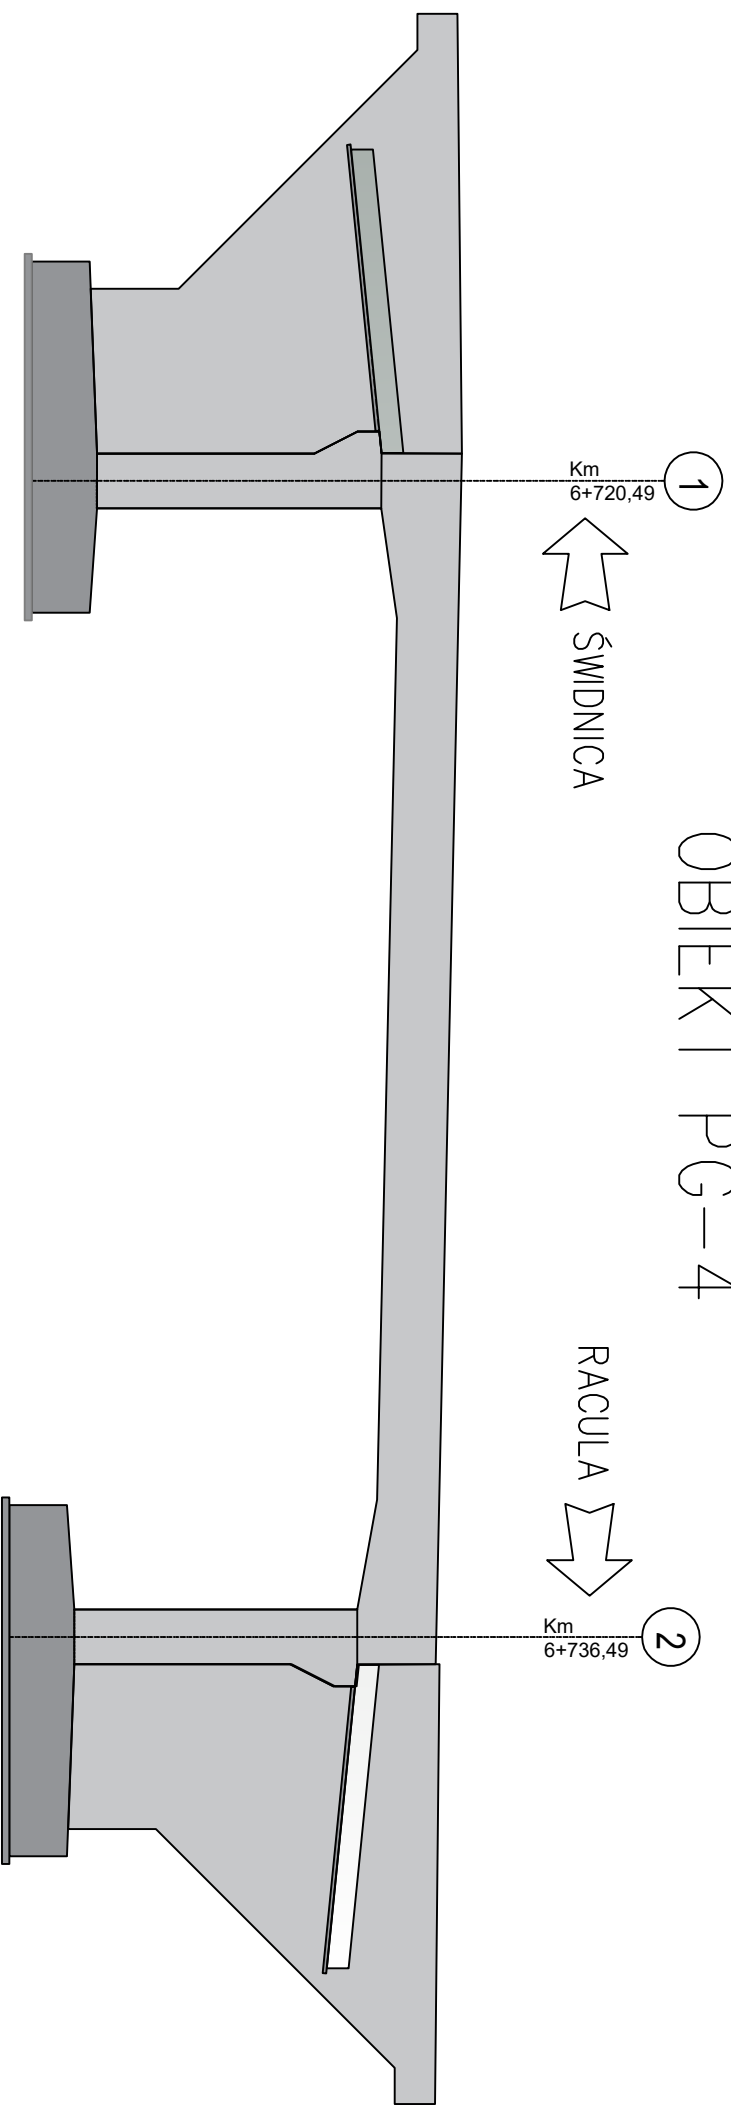

Legenda:

 Roboty planowane – izolacionawierzchnia na kapach (ostatnia warstwa), repery
bariery ochronne, uciąglenie nawierzchni

 Roboty wykonane – izolacja z papy na ustroju nośnym, asfalt lany
wykonanie schodów skarpowych, izolacionawierzchnia na kapach (2 warstwy)