


Zaawansowanie graficzne postępu robót

OBIEKT PG-1

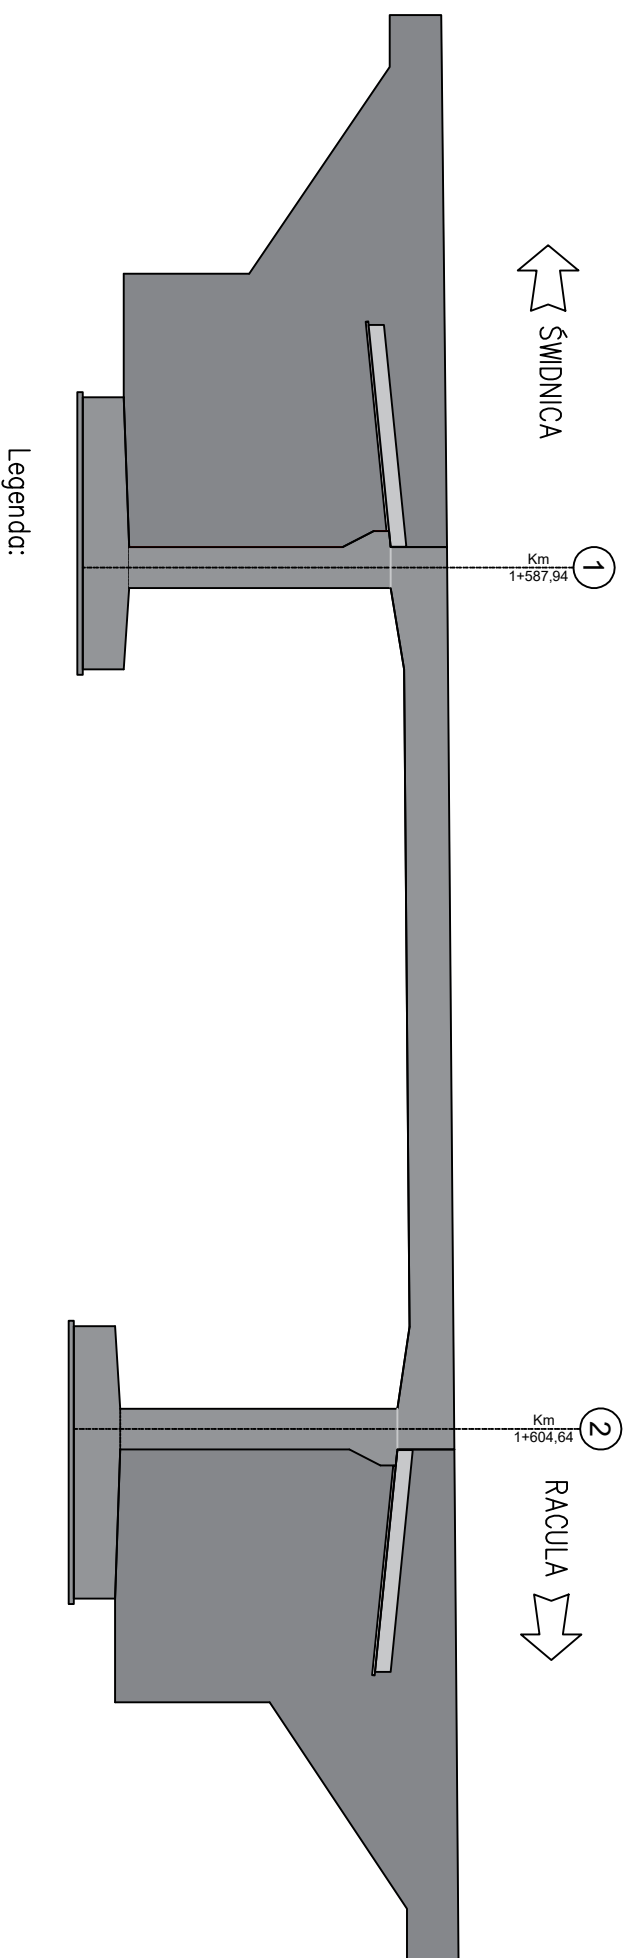

Roboty planowane – izolacionawierzchnia na kapach (ostatnia warstwa), repery, bariery ochronne, uciwienie nawierzchni



Roboty wykonane – izolacja z papy na ustroju nośnym, asfalt lany, wykonanie schodów skarpowych
izolacionawierzchnia na kapach chodnikowych (2 warstwy)