


OBIEKT PG-2

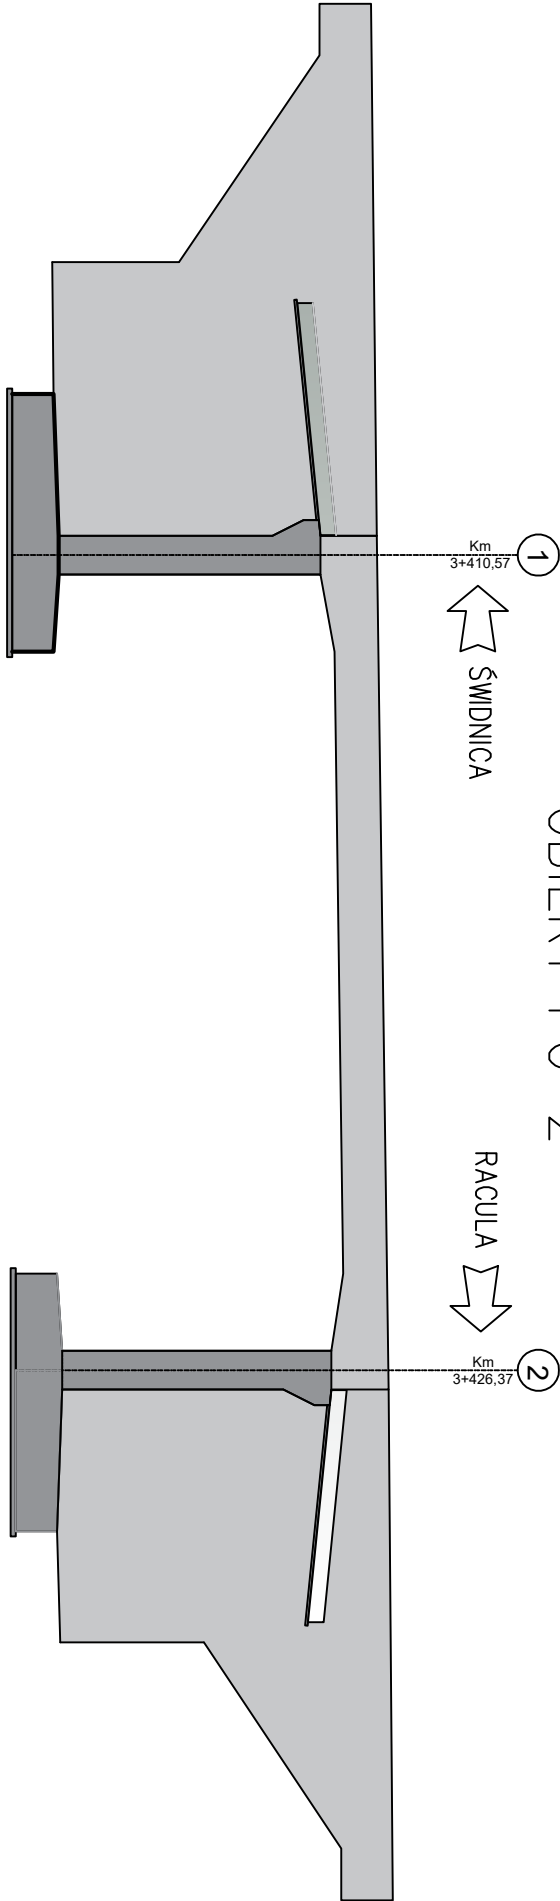

Legenda:



Roboty planowane – montaż balustrad, uciężenie nawierzchni oraz wykonanie warstwy ściernalnej nawierzchni



Roboty wykonane – drenaż do odwodnienia izolacji, osadzenie sączków, warstwa wiążąca z asfaltu lanego, roboty wykończeniowe, naprawy powierzchniowe betonu