


OBIEKT PG-4

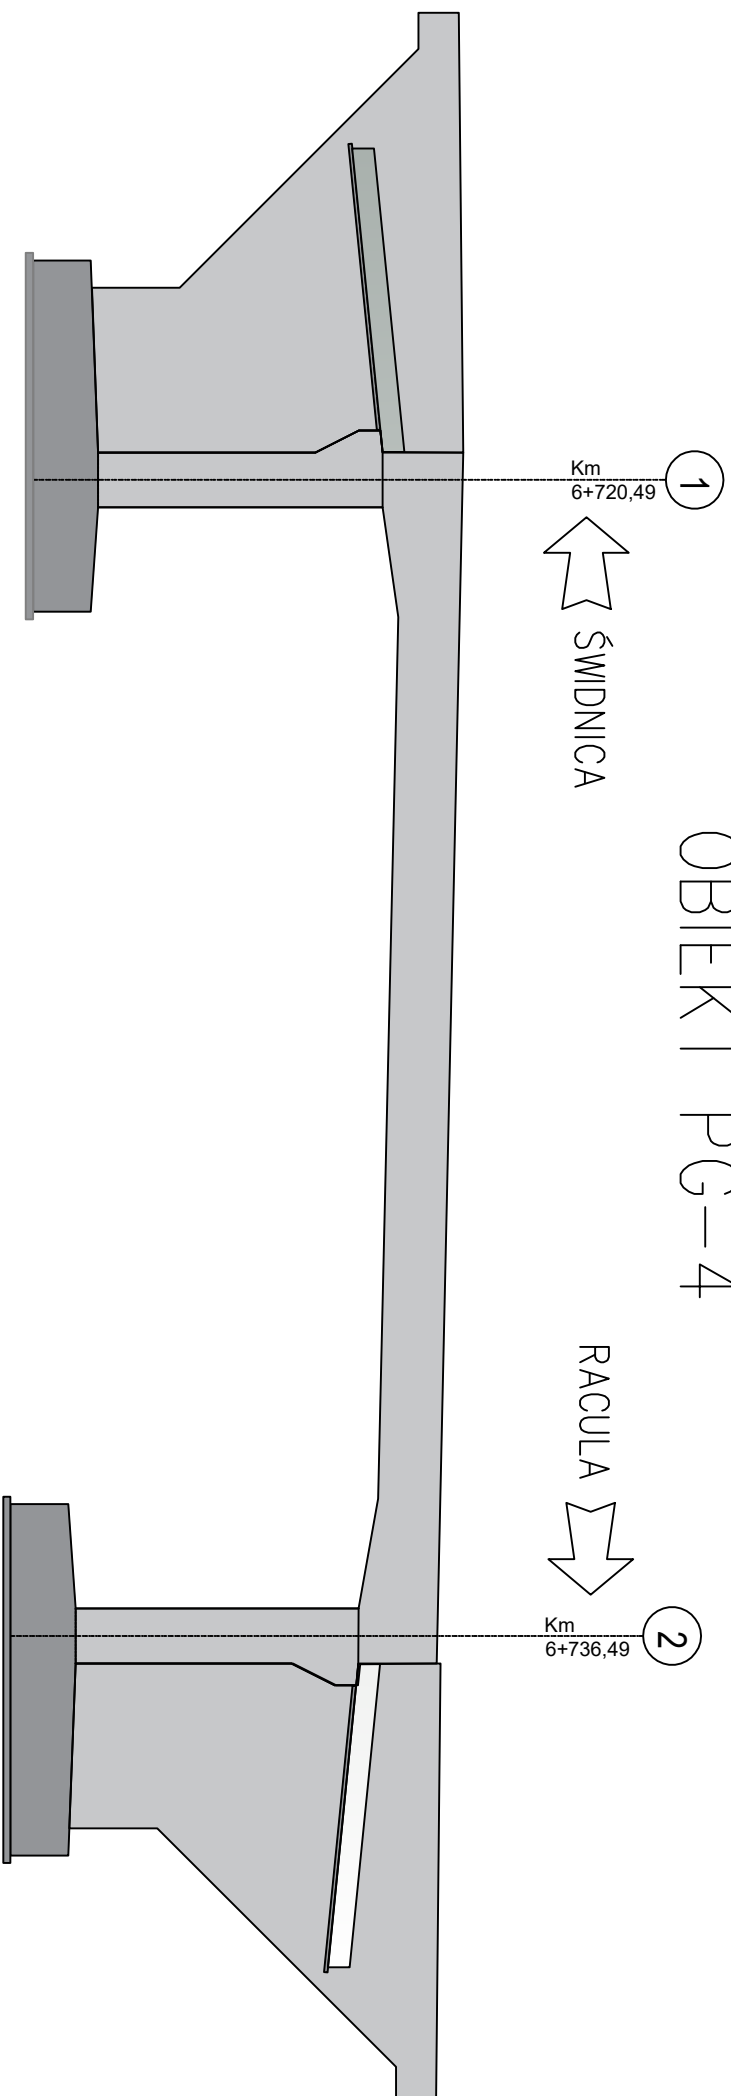

Legenda:



Roboty planowane – montaż balustrad, uciąglenie nawierzchni oraz wykonanie warstwy ścieralnej nawierzchni



Roboty wykonane – drenaż do odwodnienia izolacji, osadzenie sączków, roboty wykończeniowe, naprawy powierzchniowe betonu