


Zaawansowanie graficzne postępu robót

OBIEKT PG-1

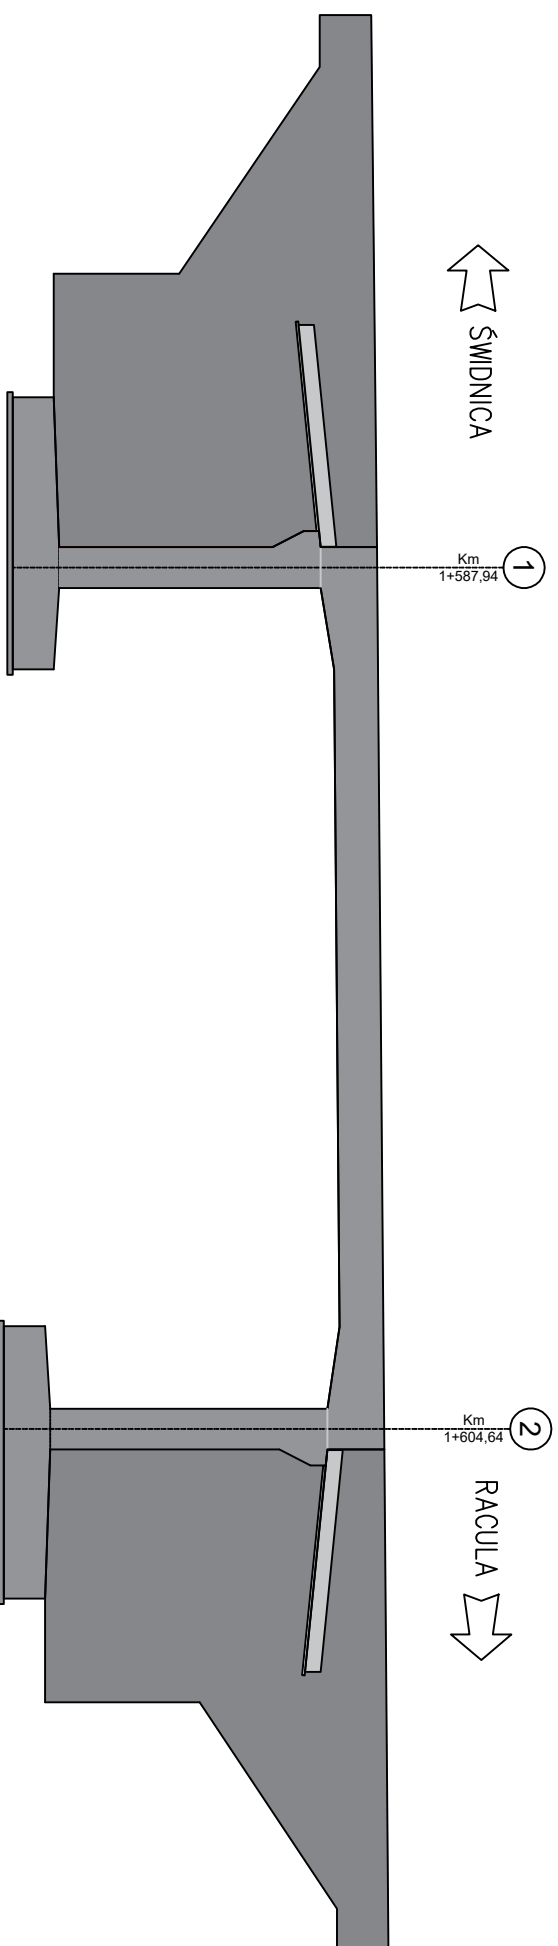

Legenda:



Roboty planowane – montaż balustrad, wykonanie warstwy ściardanej nawierzchni, darniowanie stożków



Roboty wykonane – naprawy powierzchniowe betonu, uciężlenie nawierzchni z zastosowaniem siatek zbrojących, porządkowanie placu budowy, montaż barier i barieroporęczy