


OBIEKT PG-2

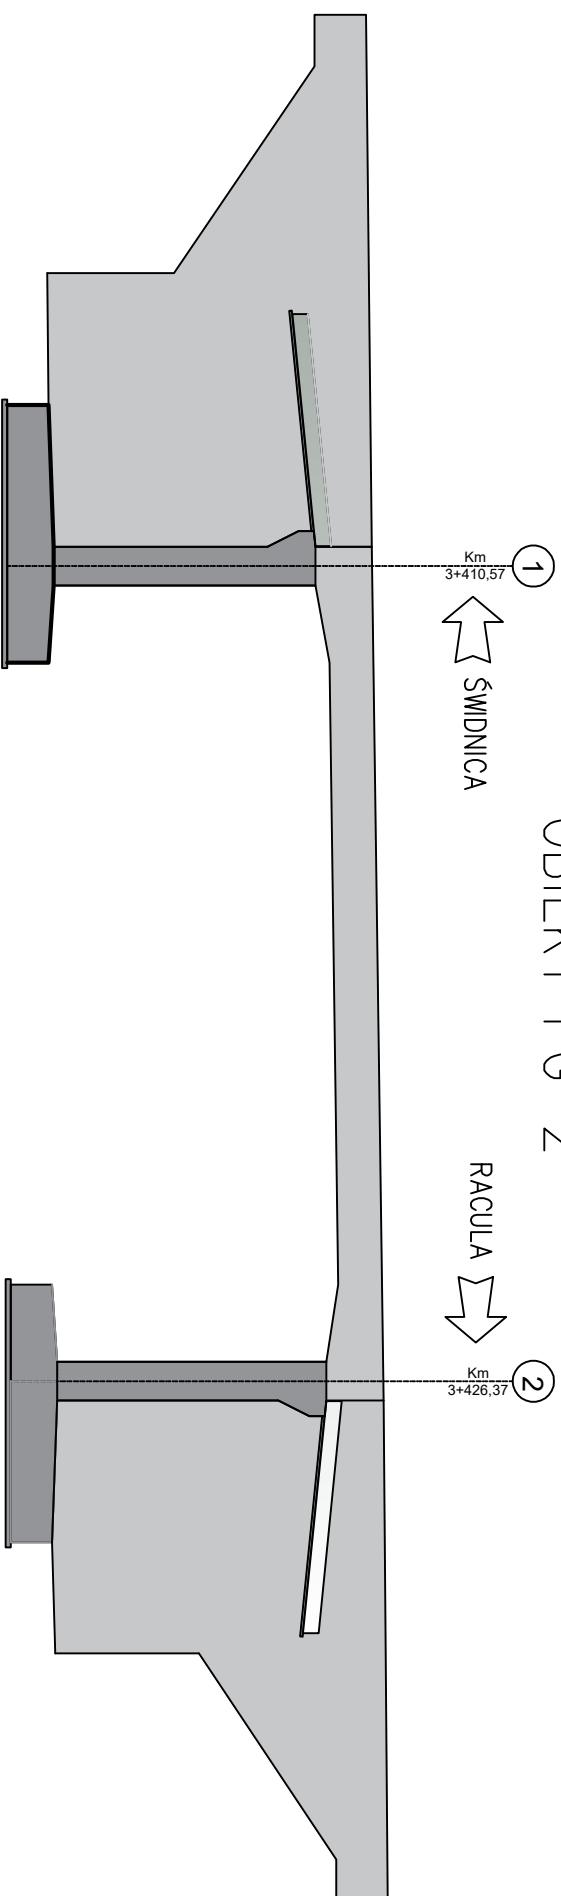

Legenda:



Roboty planowane – montaż balustrad, wykonanie warstwy ścieralnej nawierzchni, darniowanie stożków



Roboty wykonane – naprawy powierzchniowe betonu, uciężenie nawierzchni z zastosowaniem siatek zbrojących, porządkowanie placu budowy