


OBIEKT PG-4

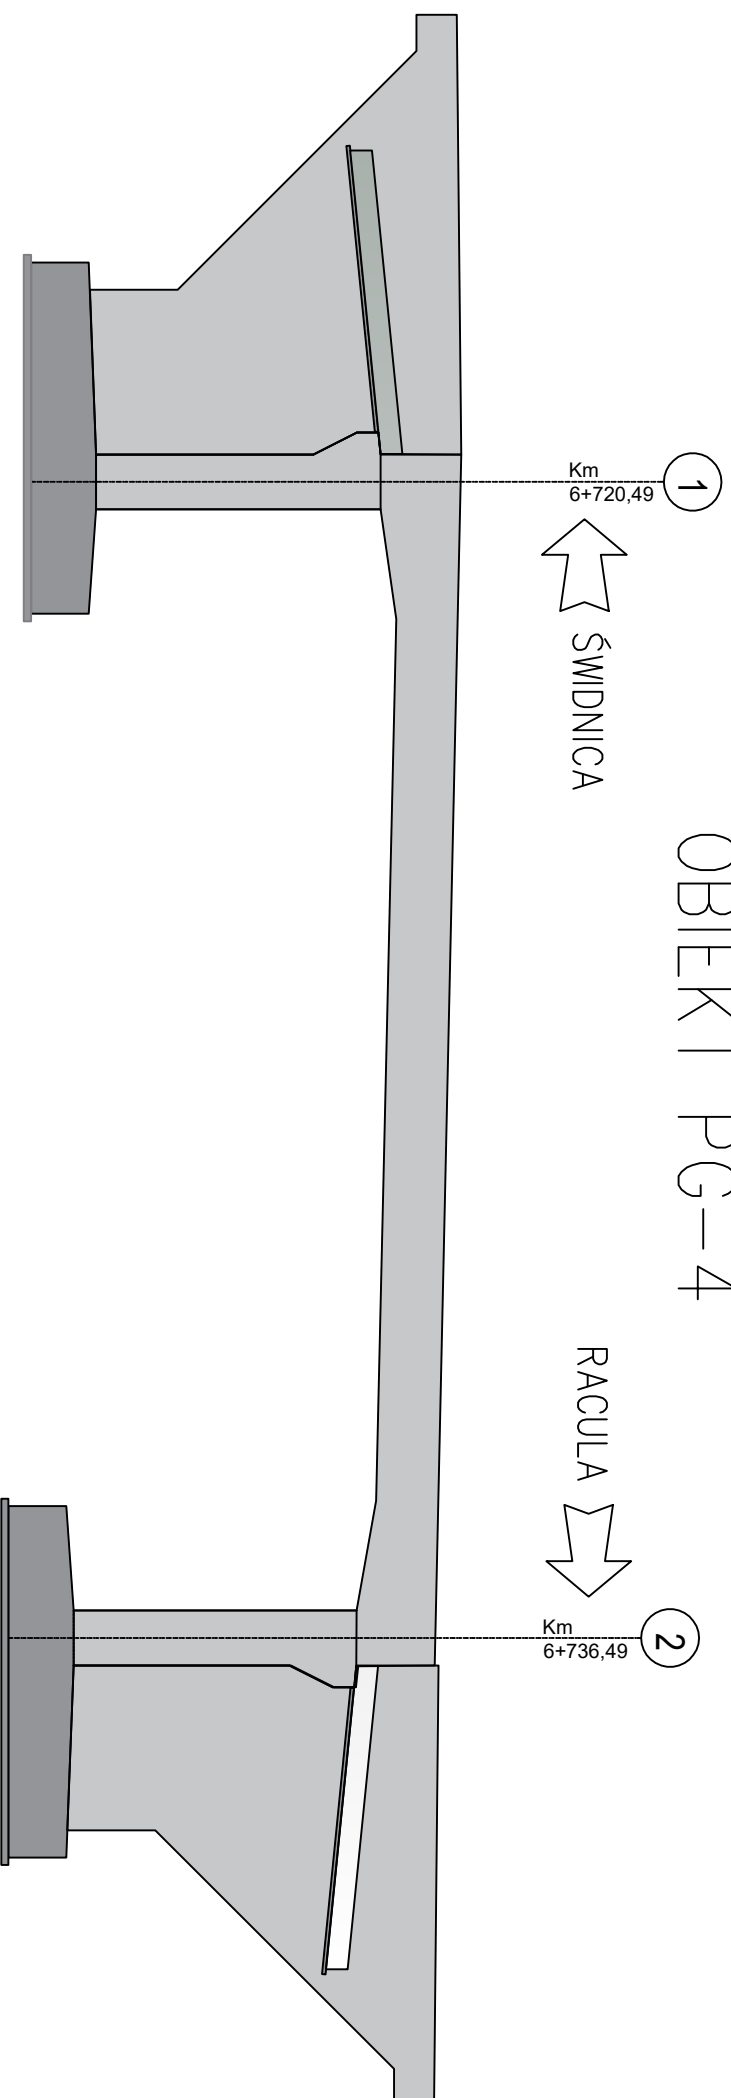

Legenda:



Roboty planowane – montaż balustrad, darniowanie stożków



Roboty wykonane – naprawy powierzchniowe betonu, uciąglenie nawierzchni z zastosowaniem siatek zbrojących, wykonanie warstwy ścierdłej nawierzchni, porządkowanie placu budowy, rozpoczęcie montażu barier i barieroporęczy