


OBIEKT PG-4

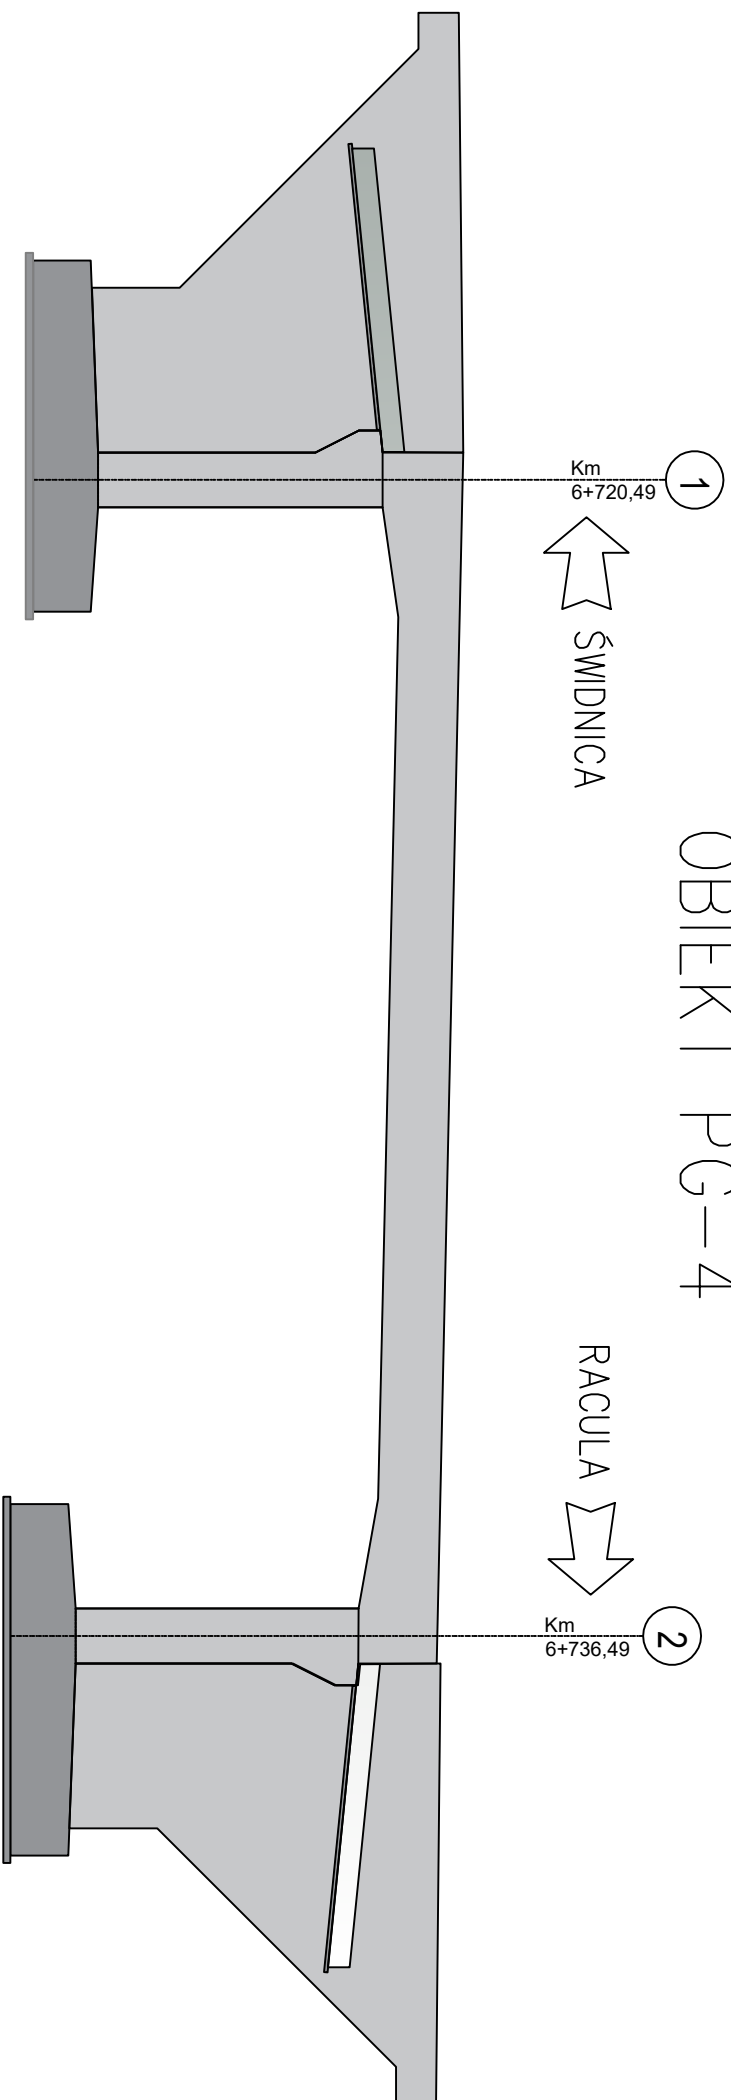

Legenda:



Roboty planowane – darniowanie stożków, wykonanie przeciwnapadków nawierzchni, wykonanie nawierzchni kap chodnikowych, osadzenie reperów stałych



Roboty wykonane – montaż balustrad i poręczy przy schodach skarpowych, montaż barier ochronnych na obiekcie