


OBIEKT PG-2

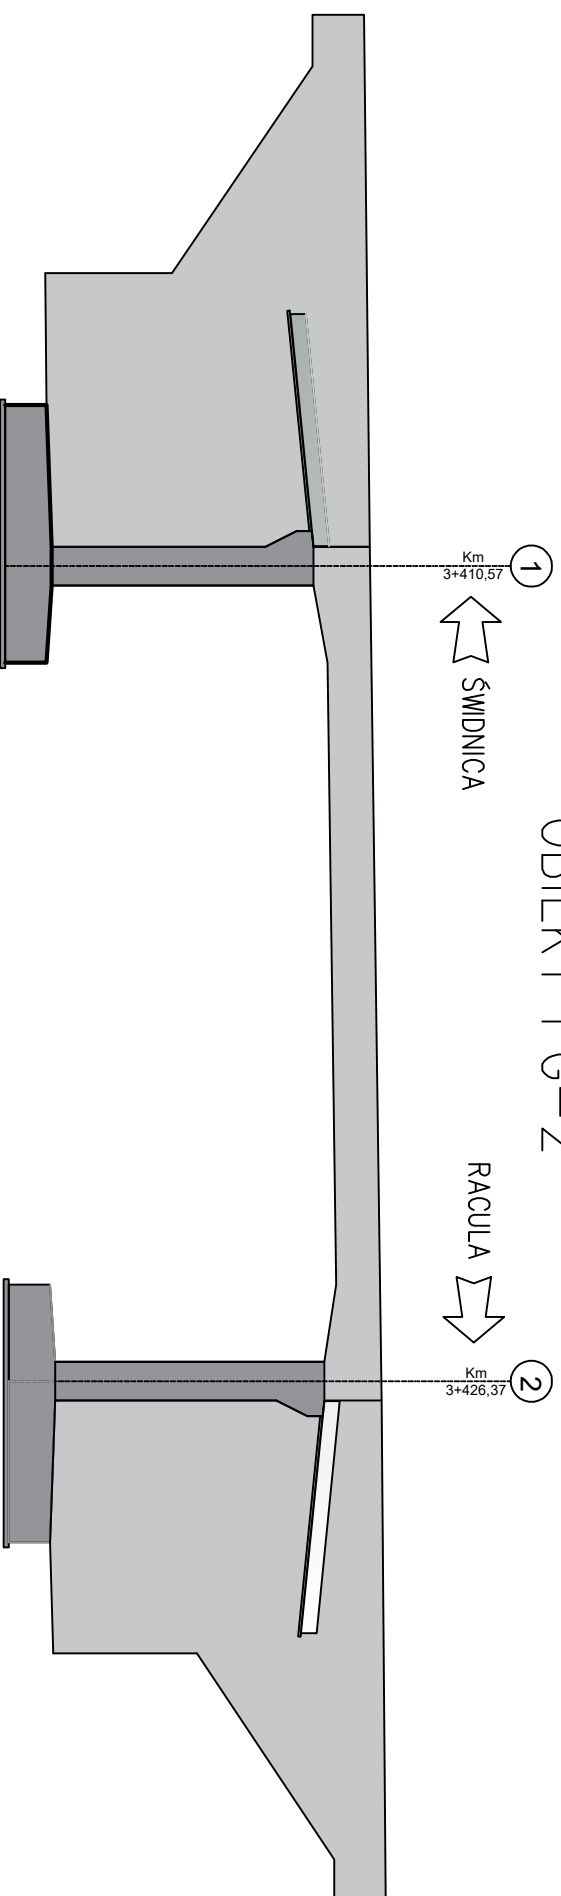

Legenda:

 Roboty planowane – darniowanie stożków, wykonanie przeciwpadków nawierzchni, wykonanie nawierzchni kap chodnikowych, osadzenie reperów stałych

 Roboty wykonane – warstwa ścierna nawierzchni z SMA, montaż balustrad i poręczy przy schodach skarpowych, montaż barier ochronnych na obiekcie, naprawy powierzchniowe betonu