


Zaawansowanie graficzne postępu robót

OBIEKT PG-1

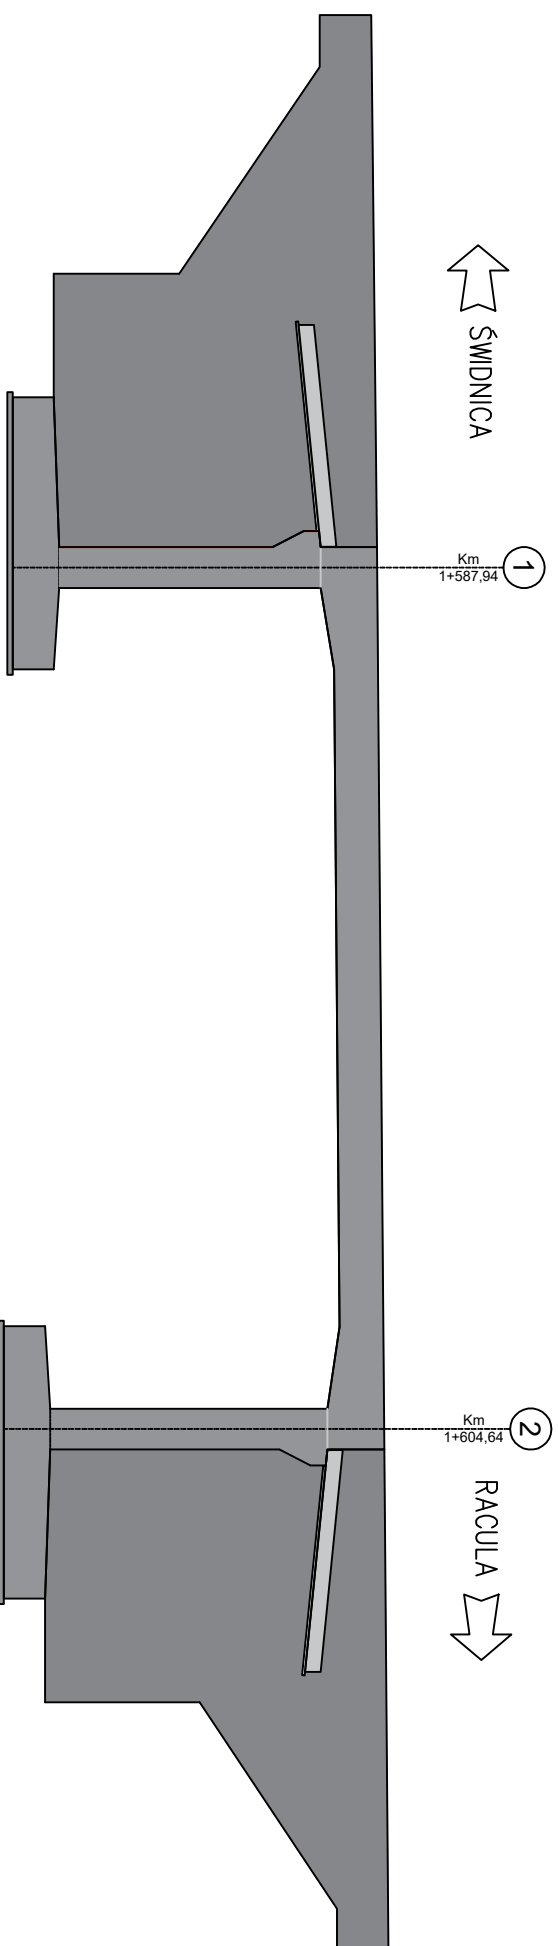

Legenda:

 Roboty planowane – darniowanie stożków, wykonanie przeciwwspadków nawierzchni, wykonanie nawierzchni kap chodnikowych, osadzenie reperów stałych

 Roboty wykonane – warstwa ścierna nawierzchni z SMA, montaż balustrad i poręczy przy schodach skarpowych, montaż barier ochronnych na obiekcie