


Zaawansowanie graficzne postępu robót

OBIEKT PG-1

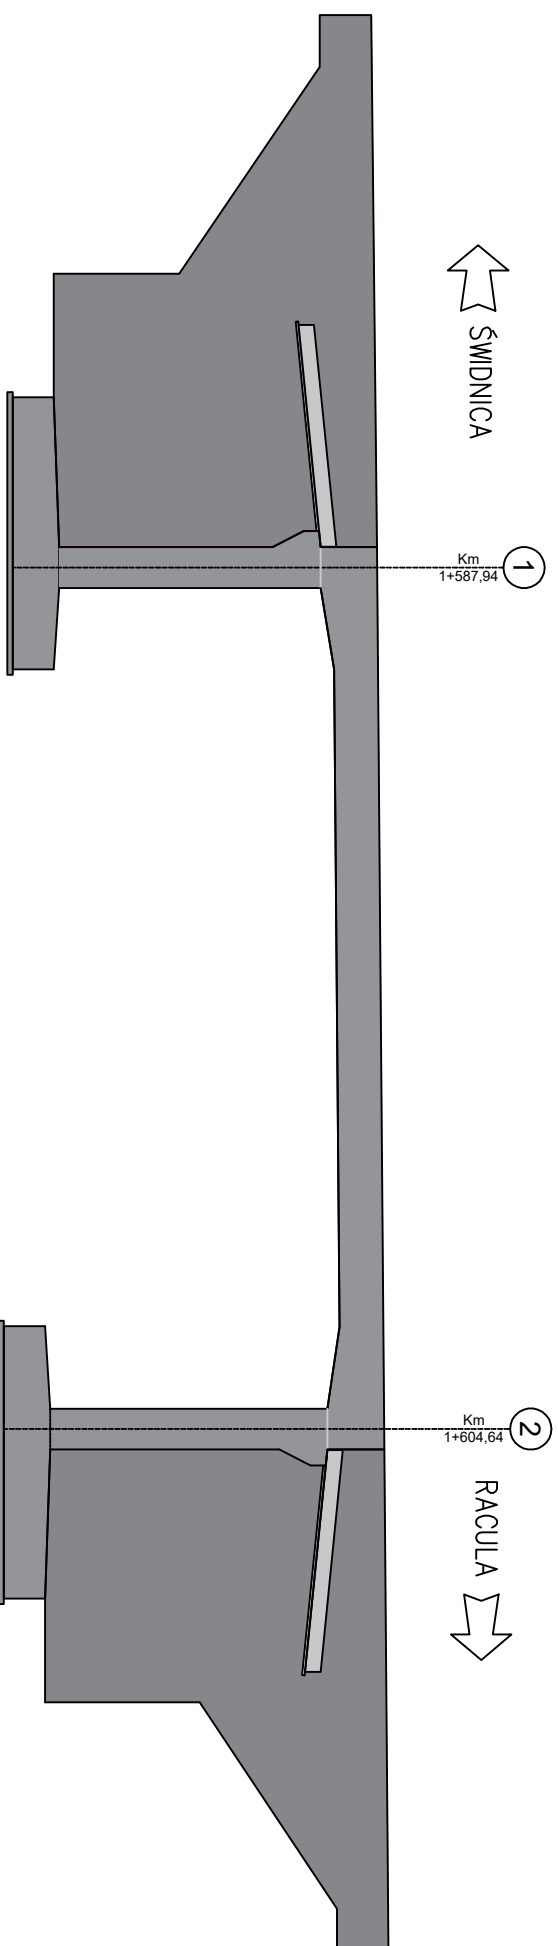

Legenda:



Roboty planowane – izolacjonawierzchnia na kapach – ostatnia warstwa, obrukowanie reperów statych



Roboty wykonane – wykonanie przeciwiwspadków z asfaltu lanego nawierzchni, osadzenie reperów statych bez obrukowania, wykonanie szczelin dyktacyjnych w warstwie ściardanej