


OBIEKT PG-4

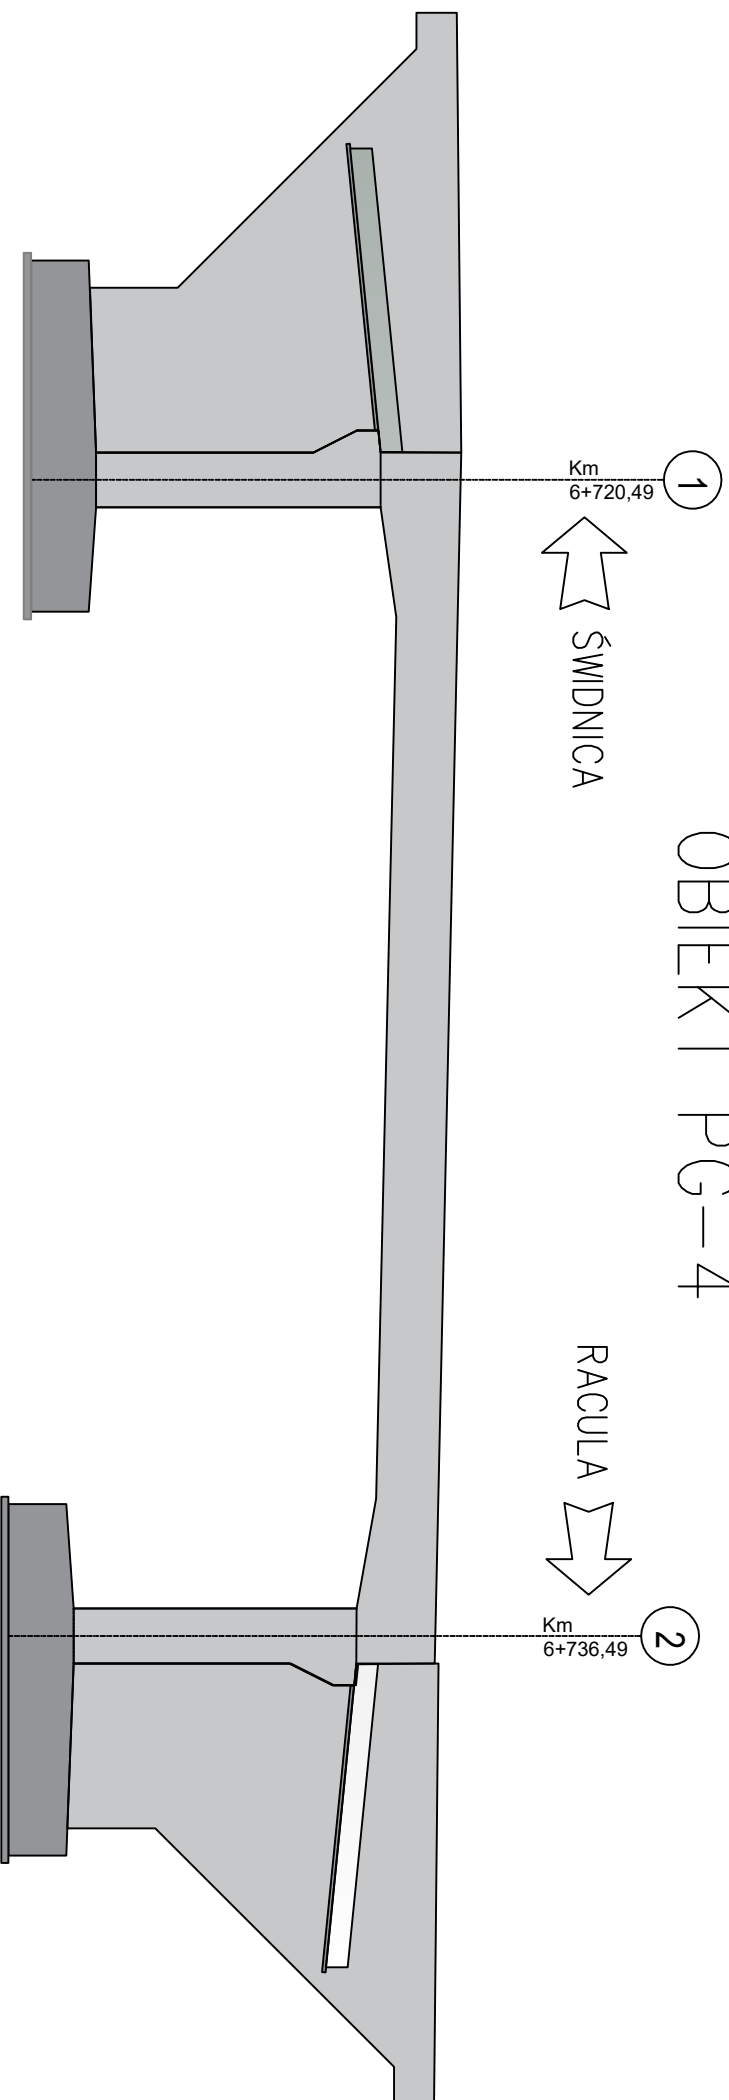

Legenda:

 Roboty planowane – wykonanie przeciwsłupków z asfaltu lanego nawierzchni, obrukowanie reperów stałych

 Roboty wykonane – izolacionawierzchnia na karpach – ostatnia warstwa, osadzenie reperów stałych bez obrukowania, wykonanie szczelin dyatacyjnych w warstwie ściernalr