


OBIEKT PG-2

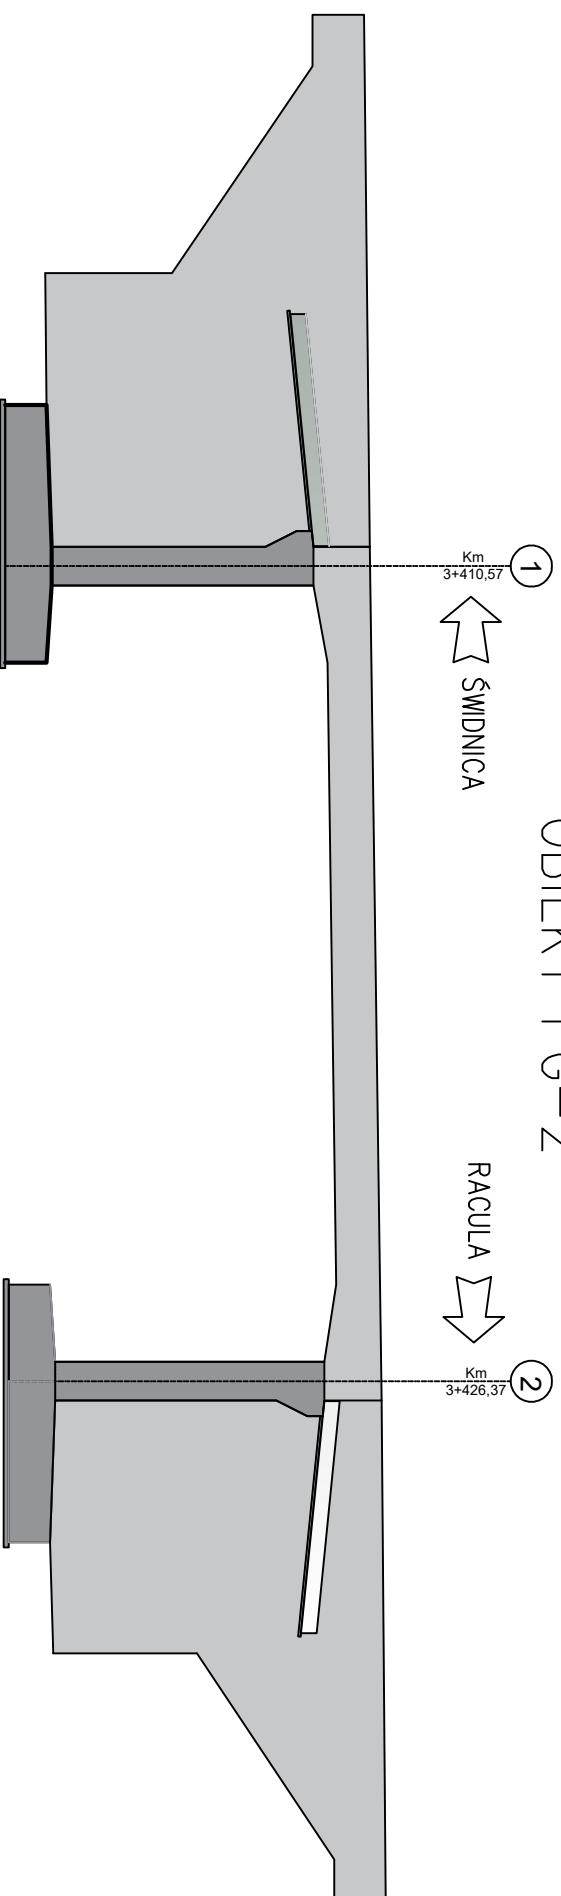

Legenda:



Roboty planowane – obrukowanie reperów stałych



Roboty wykonane – wykonanie przeciwsпадków z asfaltu lanego nawierzchni, izolacionawierzchnia na kapach – ostatnia warstwa, osadzenie reperów stałych bez obrukowania, wykonanie szczelin dyatacyjnych w warstwie ścieralnej