

OBIEKT PG-2

1

Km
3+410,57




ŚWIDNICA

2

Km
3+426,37



RACULA

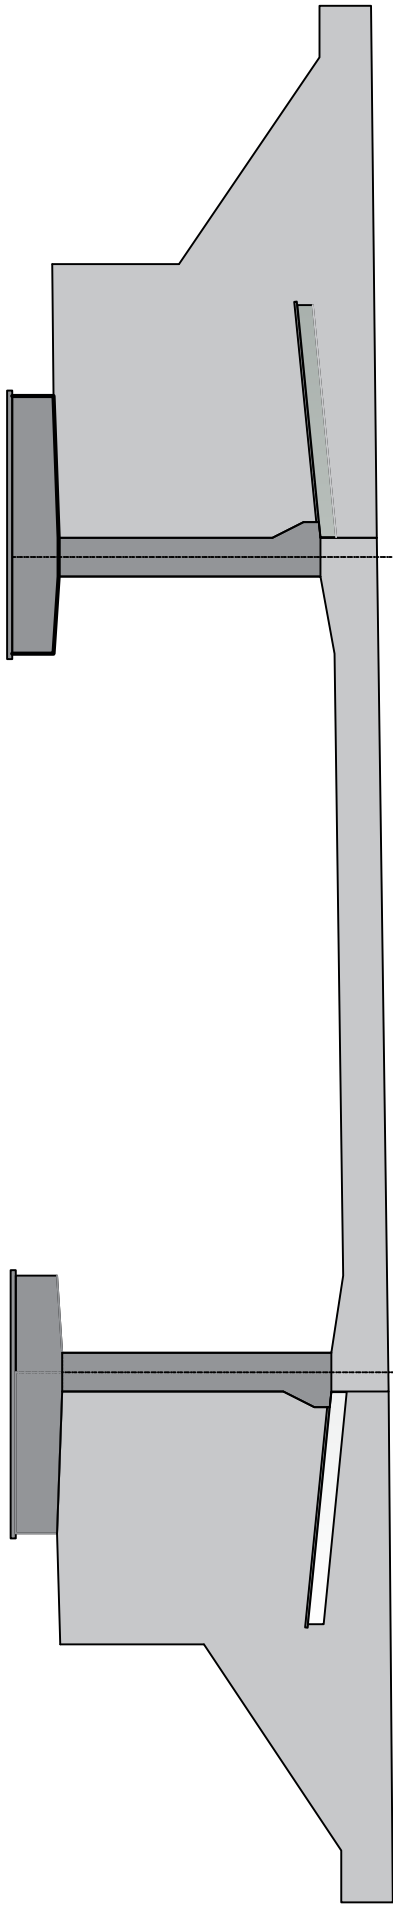

Legenda:



Roboty planowane – obrukowanie reperów stałych



Roboty wykonane – osadzenie reperów stałych