


Zaawansowanie graficzne postępu robót

OBIEKT PG-1

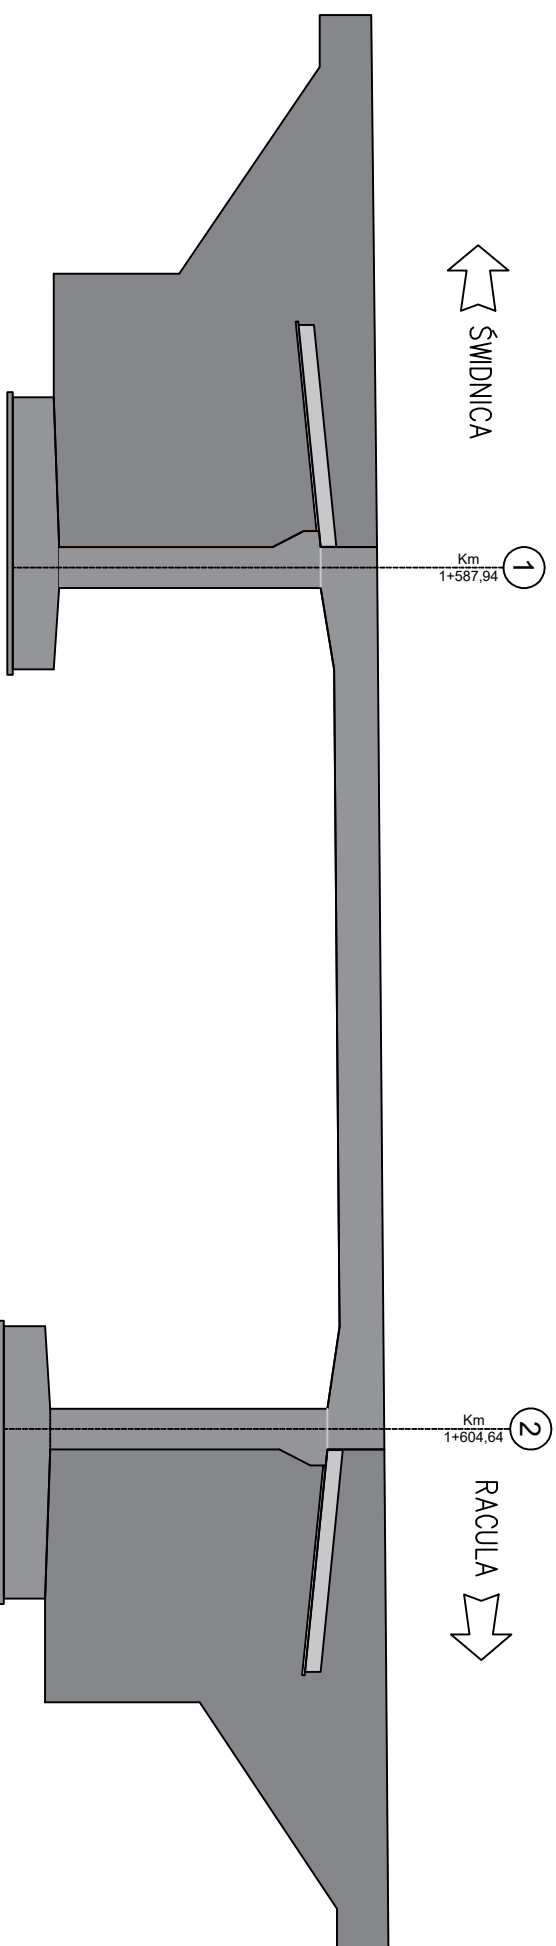

Legenda:



Roboty planowane – izolacjonawierzchnia na kapoch – ostatnia warstwa



Roboty wykonane – obrukowanie reperów stałych